


- LAY-OUT feira
- 48 stands (5mX5m) 04 stands (5m X 7.50m)
- *lay-out com maior aproveitamento

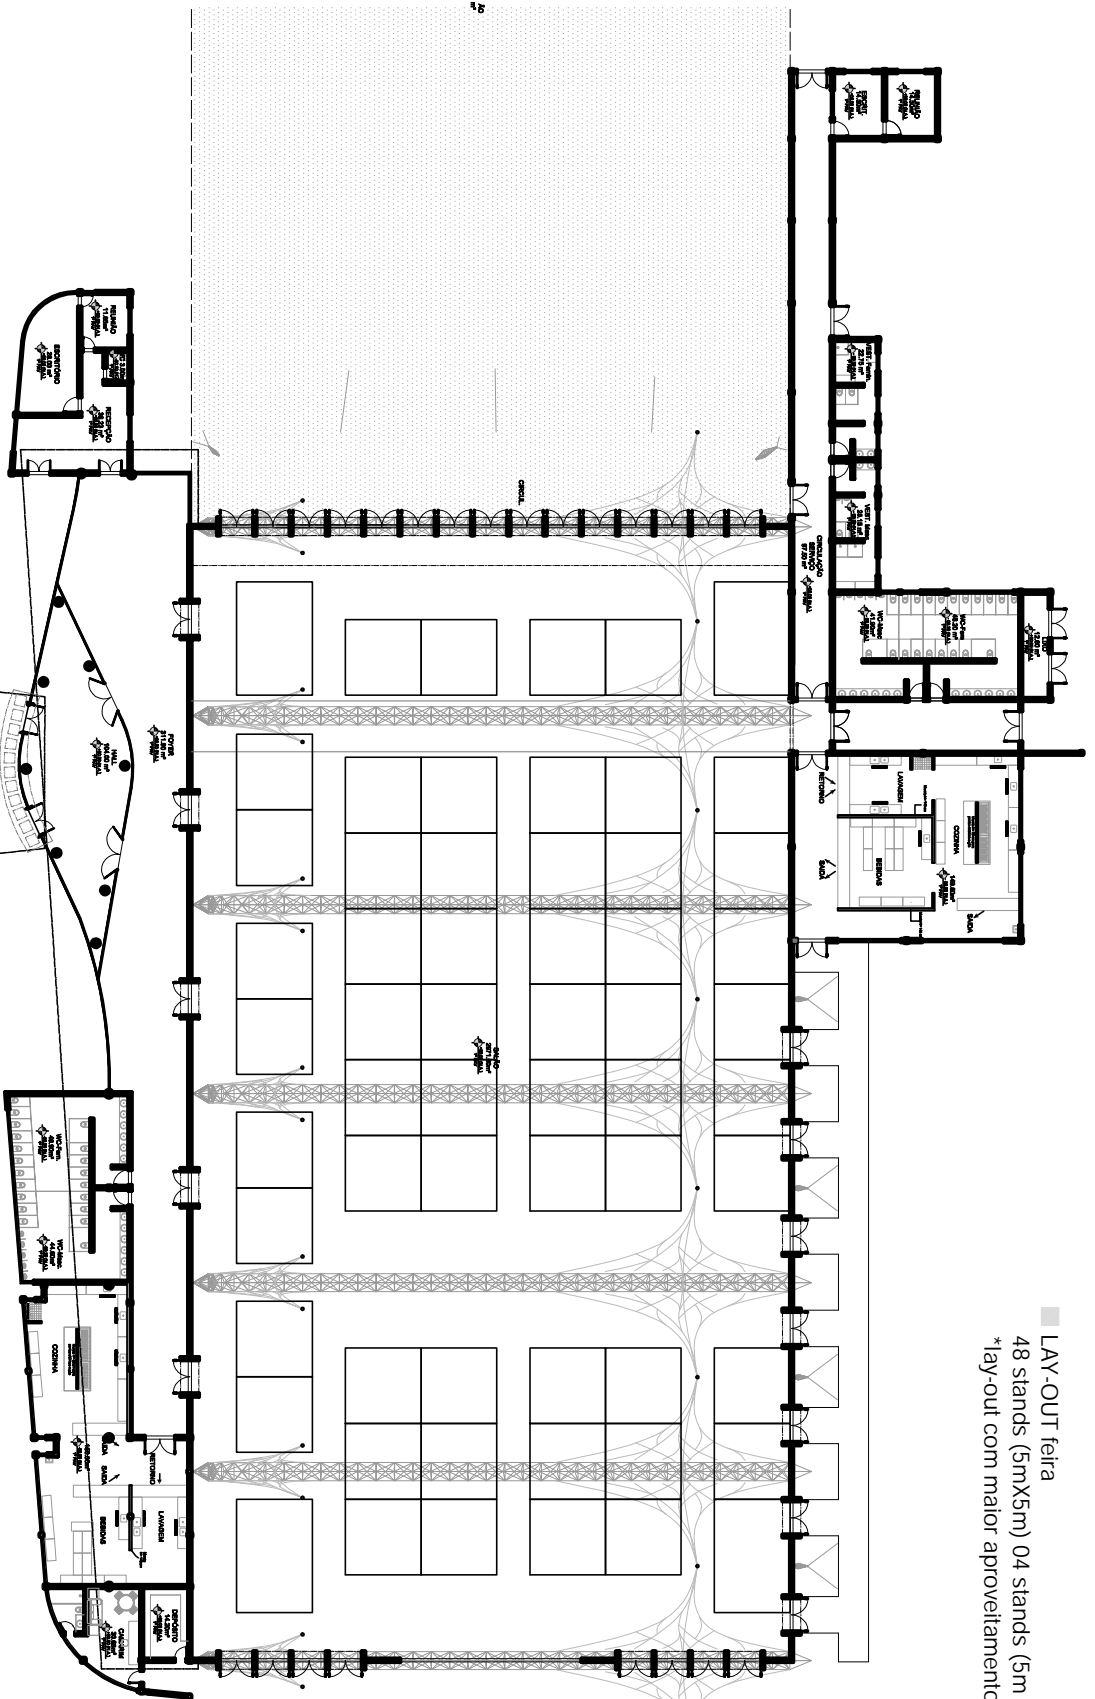

LA ROCCA
Centro de Eventos

planta baixa - LAY-OUT-04

ROGERIO AGUIAR
MASCARENHAS

ESCALA 1:500

01 01