


■ LAY-OUT auditorio-02
02 salas - 1200 lugares (cada sala)

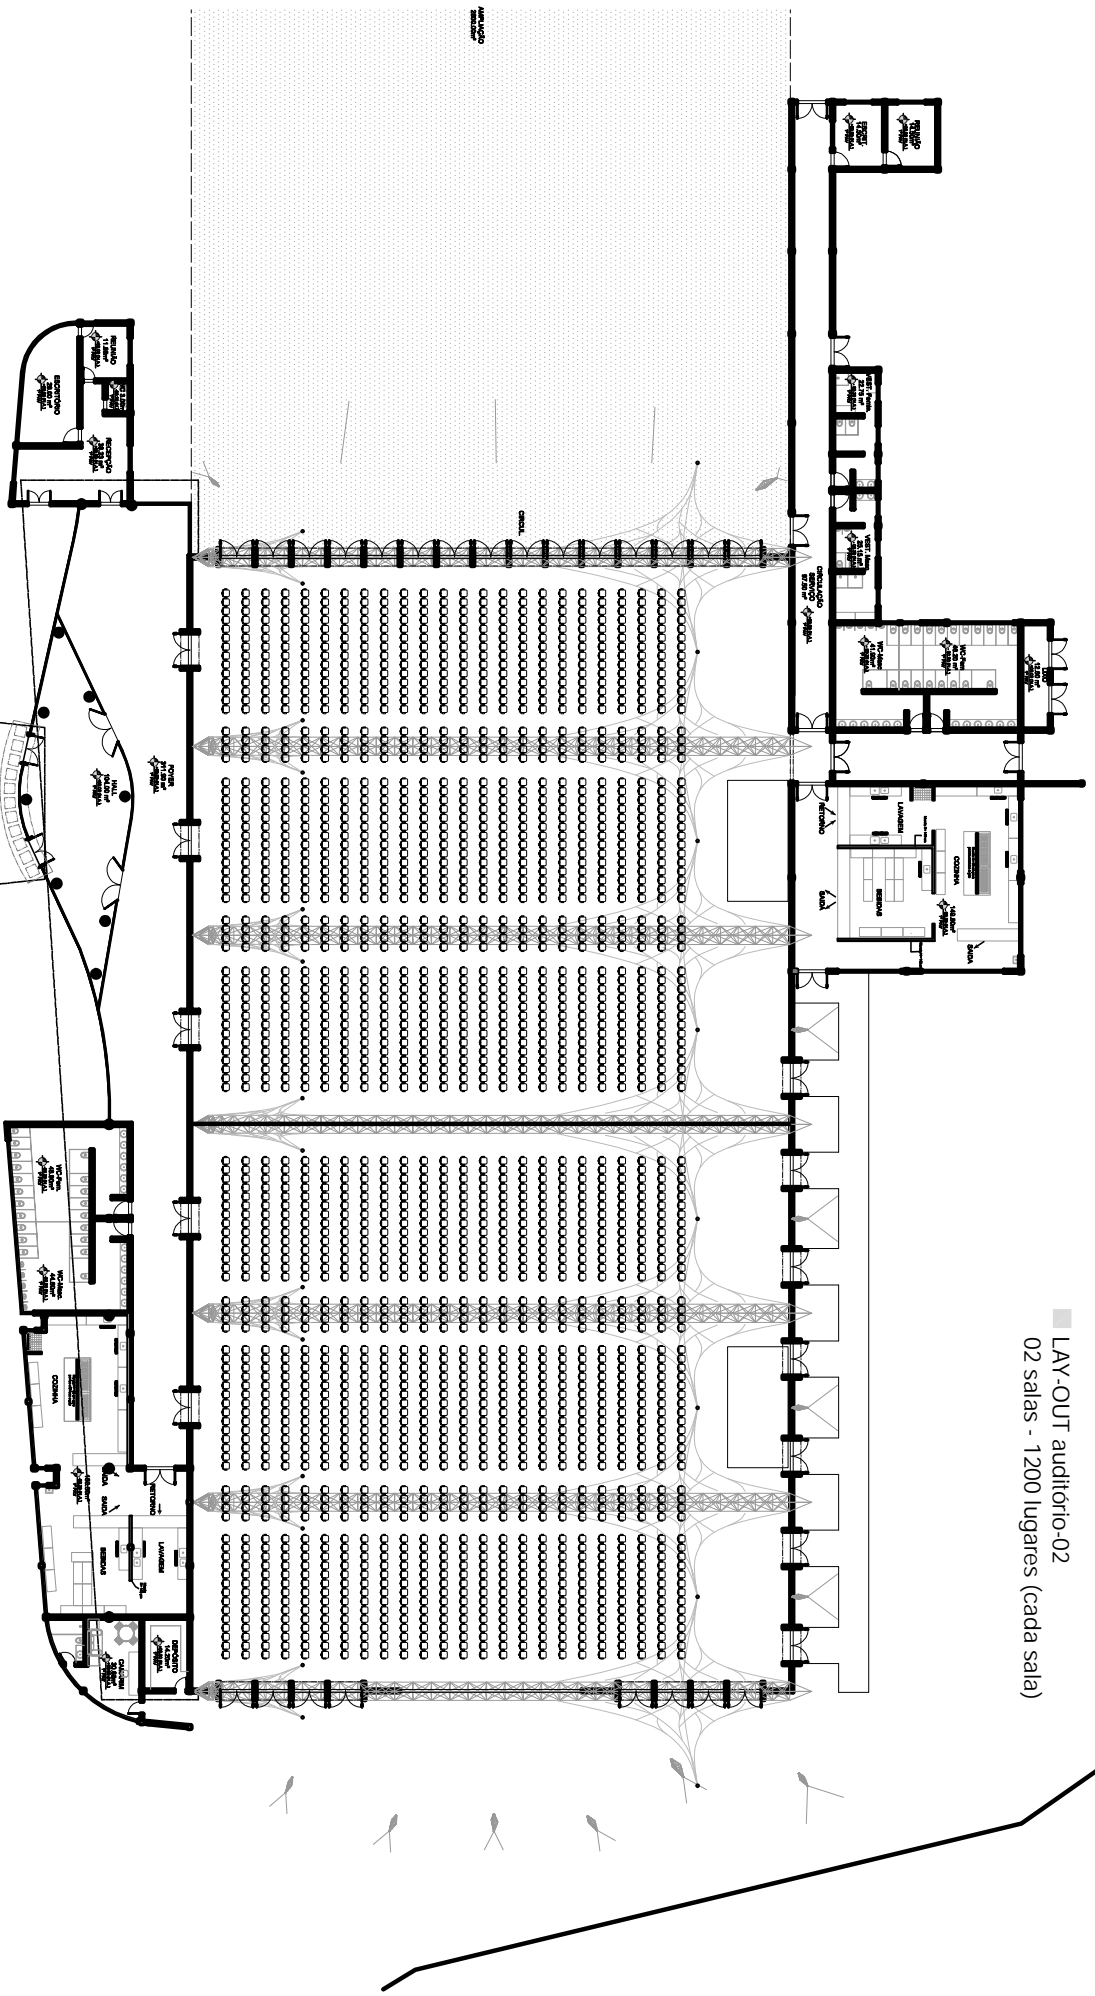

LA ROCCA
Centro de Eventos

■ planta baixa - LAY-OUT-03

■ ESCALA 1 : 500

ROGERIO AGUIAR
MASCARENHAS

01 01