


■ LAY-OUT salão livre
2971,60 m²

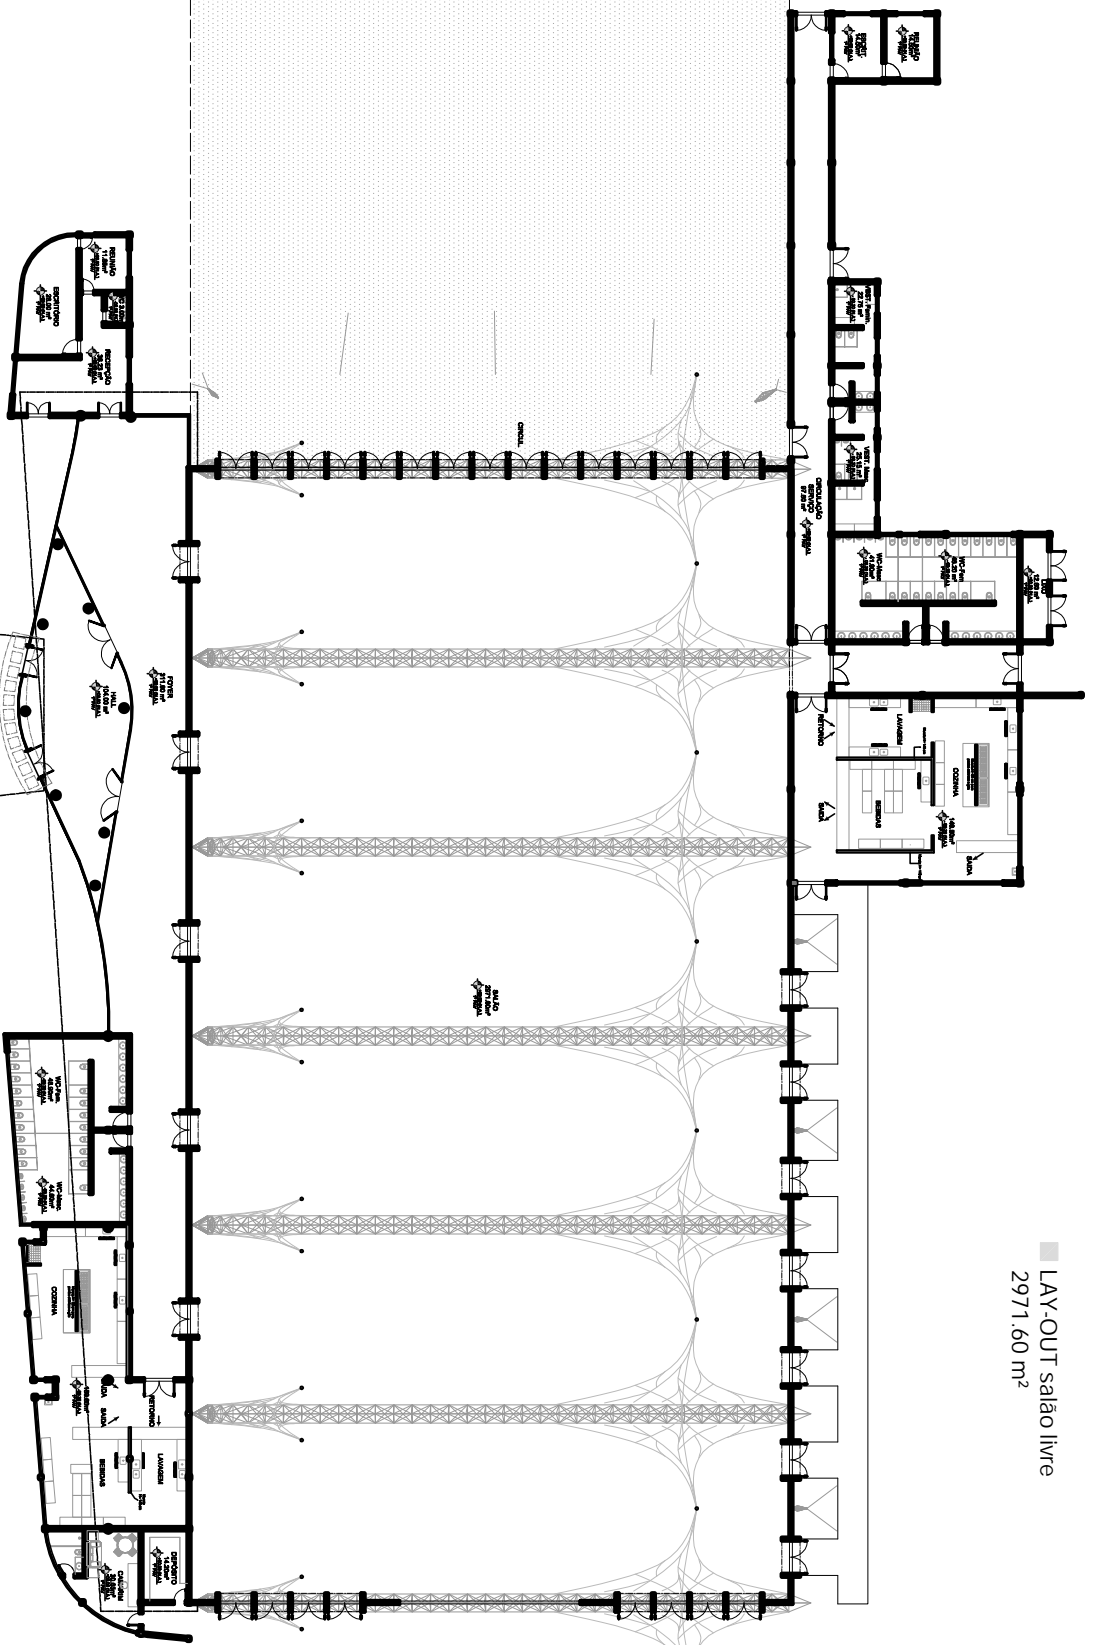

LA ROCCA
Centro de Eventos

■ planta baixa - LAY-OUT-05

ROGERIO
MASCARENHAS
AGUIAR

■ ESCALA 1:500

01 01