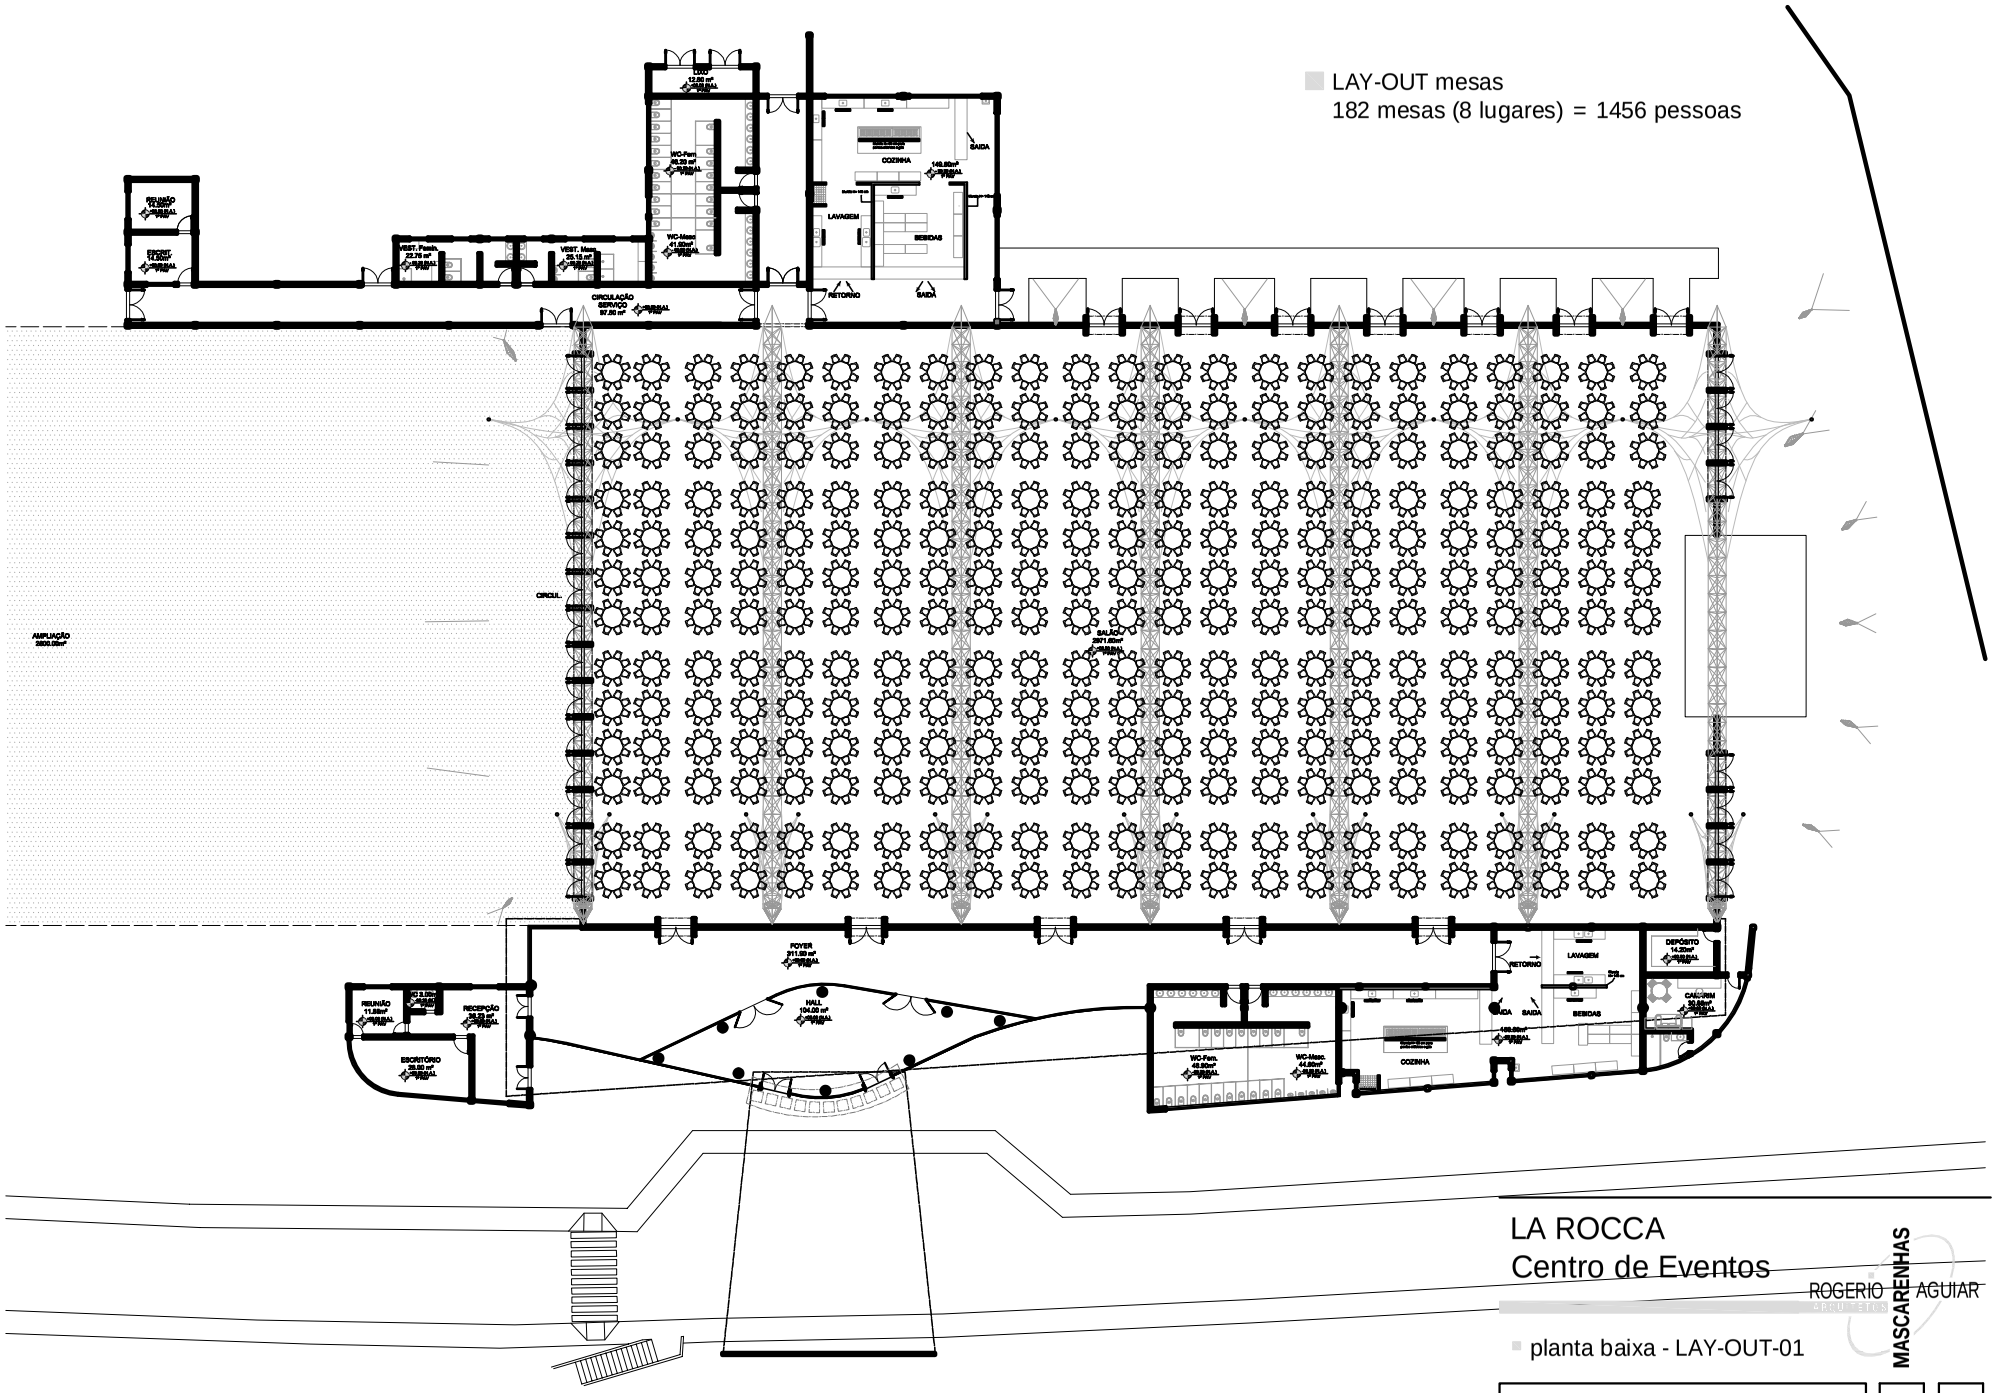

LA ROCCA
Centro de Eventos

ROGERIO AGUIAR
MASCARENHAS

planta baixa - LAY-OUT-01

ESCALA 1:500

01 01